

Autorzy projektu

Gabriela Dachowska
Sebastian Zabawa
Paulina Żrebic



Aby przestrzeń wspólna pomiędzy lokalami handlowo-usługowymi jeszcze bardziej przyciągała uwagę klientów galerii, zaprojektowano miejsca pozwalające na relaks w nowoczesnej, niepowtarzalnej formie. Huśtawki w formie okręgów przedzielone regałami promującymi bookcrossing, tworzą przytulny zakątek, który pozwala na odpoczynek. Natomiast fantazyjnie wygięta ławka jest kolejnym miejscem spotkań.


W przestrzeni wspólnej tak wielkiego obiektu, jakim jest Millenium Hall nie można zapomnieć o najmłodszych, którzy również powinni mieć w takim miejscu swój kącik, który z jednej strony będzie ich zaciekawiał, a z drugiej proponował kreatywną rozrywkę. Przestrzeń dla dzieci jest powieleniem podestów, które pojawiły się na parterze, jednak tutaj stopnie są dużo niższe, a ich wysokość wynosi 5 cm, aby nawet małe dziecko mogło z łatwością na nie wejść oraz aby nie było ryzyka upadku z dużej wysokości.

Dzieci w dzisiejszych czasach coraz częściej cierpią na nadwrażliwość dotykową. Aby stymulować ich właściwy rozwój na placu zabaw pojawia się ściana sensoryczna wykonana z faktur różnego rodzaju. Zabawy sensoryczne mają za zadanie wspomagać rozwijanie umiejętności postępowania się zmysłami u dzieci, co przyczynia się do optymalnego rozwoju ich mózgu. Zmysły nieustannie przesyłają tysiące informacji do mózgu dziecka, gdzie są one sortowane i przetwarzane, aby wywołać odpowiednie reakcje organizmu. Dzięki zabawom sensorycznym aktywowane są nerwy, które przekazują bodźce do mózgu, co umożliwia tworzenie odpowiednich połączeń neuronowych i zapewnia prawidłowe funkcjonowanie. Integracja sensoryczna odgrywa kluczową rolę w rozwoju intelektualnym, ruchowym i emocjonalno-społecznym dzieci.


Dodatkowo, wspomaga rozwijanie percepcji wzrokowej i słuchowej oraz umiejętności motorycznych. Działa korzystnie na rozwijanie mowy i poprawia komunikację dziecka.

Co więcej, zachęca do eksploracji świata i wspiera kreatywność przedszkolaków. Oprócz ściany sensorycznej na placu zabaw znajdują się również tablice i przybory do rysowania, lustrzany korytarz oraz mnóstwo kącików, w których dziecko może miło spędzić czas.

RZUT PIĘTRA +1
skala 1:200

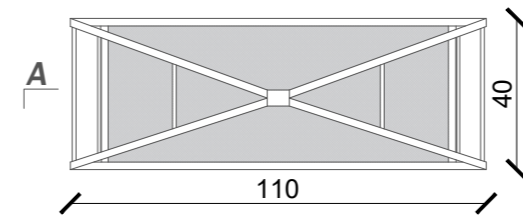



WIDOK Z GÓRY
skala 1:20

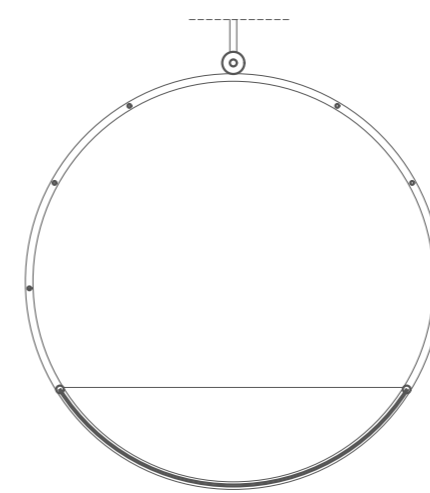


PRZEKRÓJ A-A
skala 1:20

Huśtawki, które wyróżniają nowoczesny design, są świetnym miejscem na chwilę odprężenia. Obecność zieleni i książek wprawia w pozytywny nastrój i pozwala odpocząć.

STREFA REKREACJI
WIDOK Z GÓRY
skala 1:100

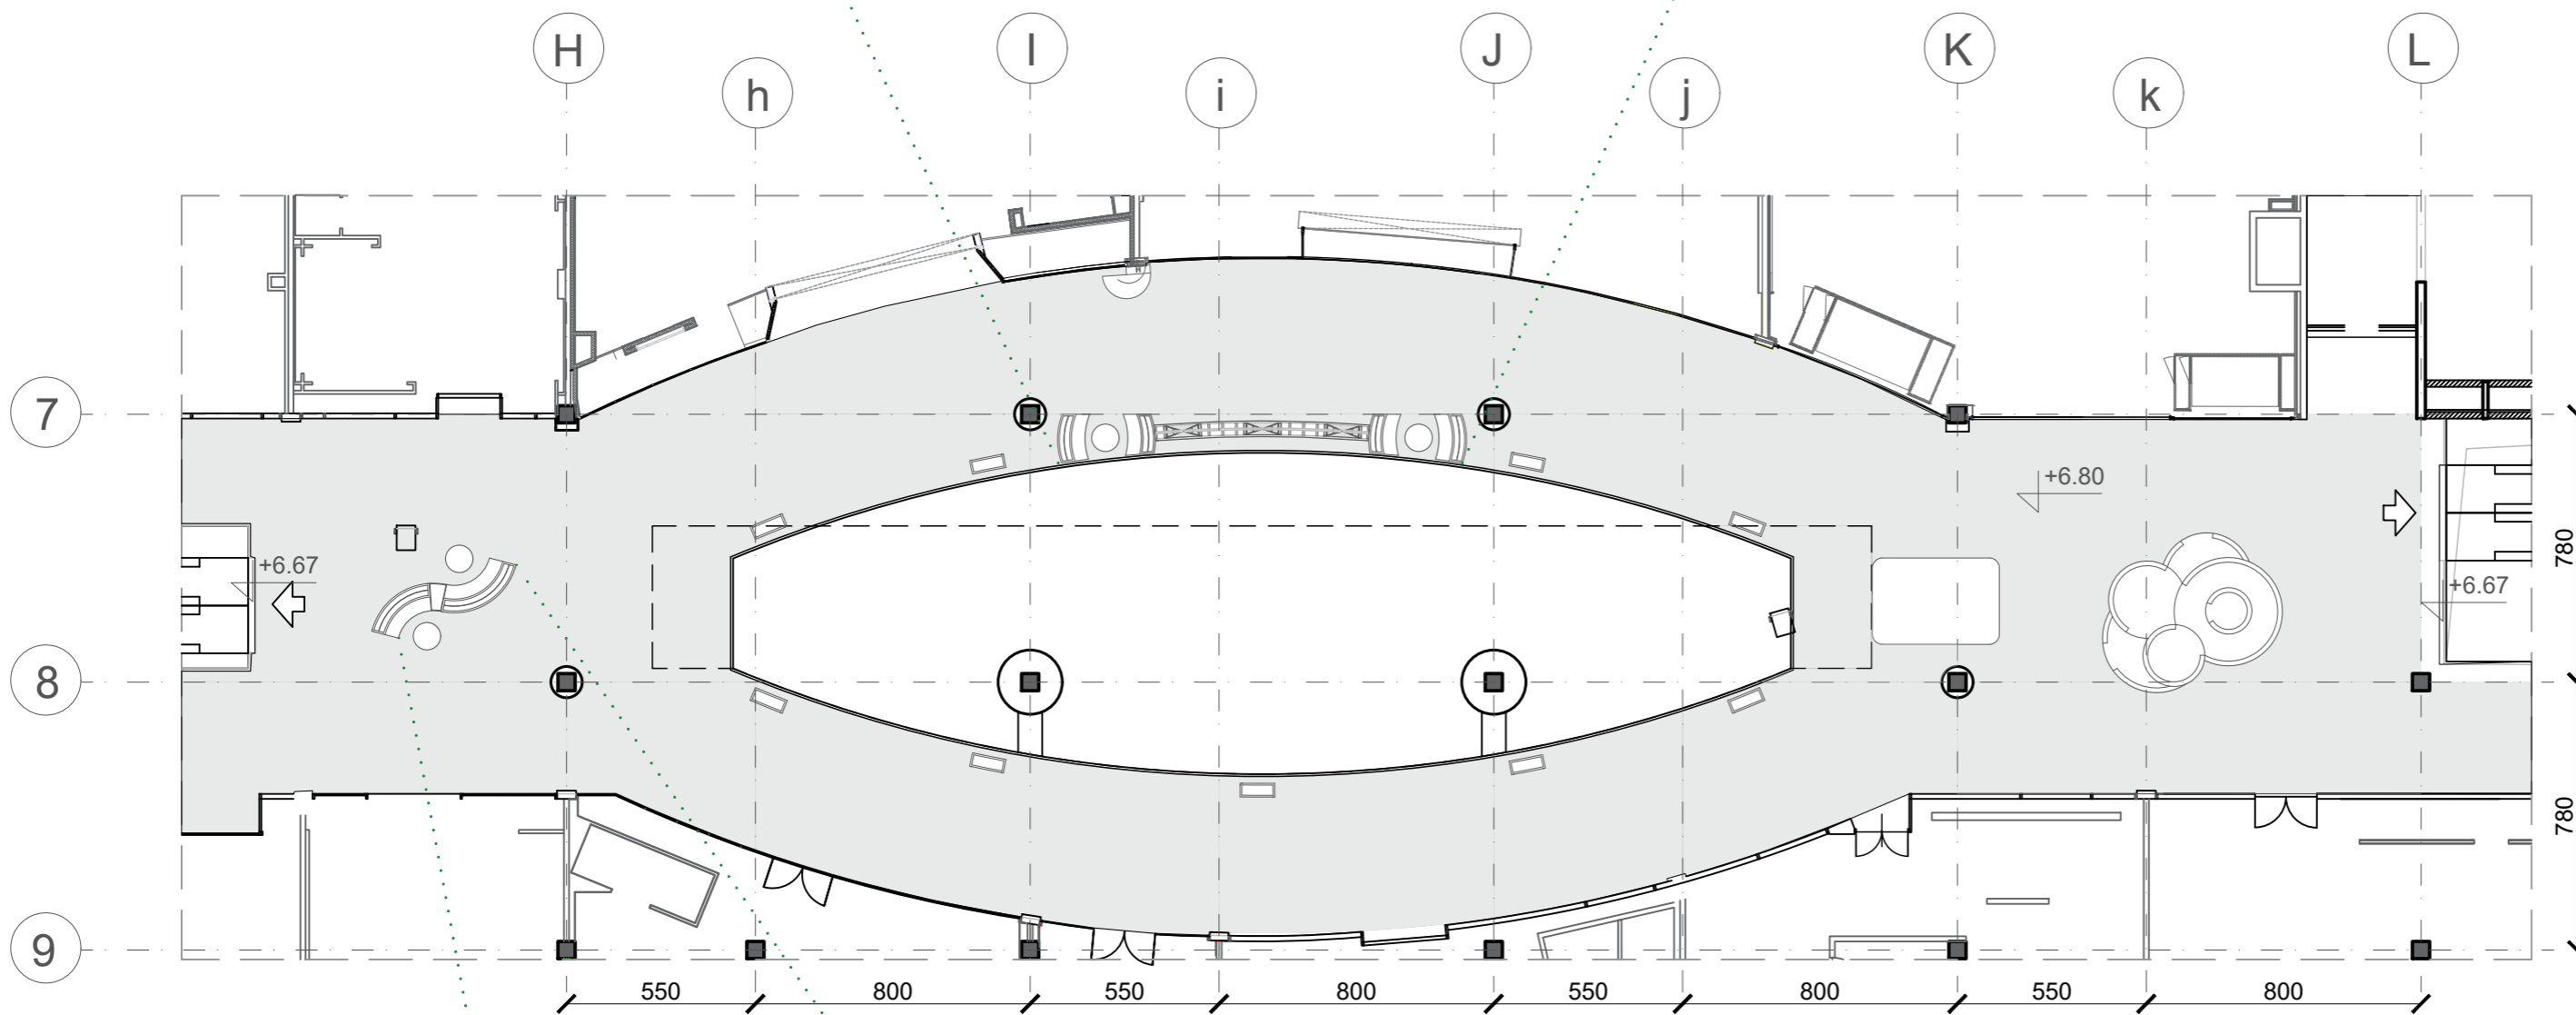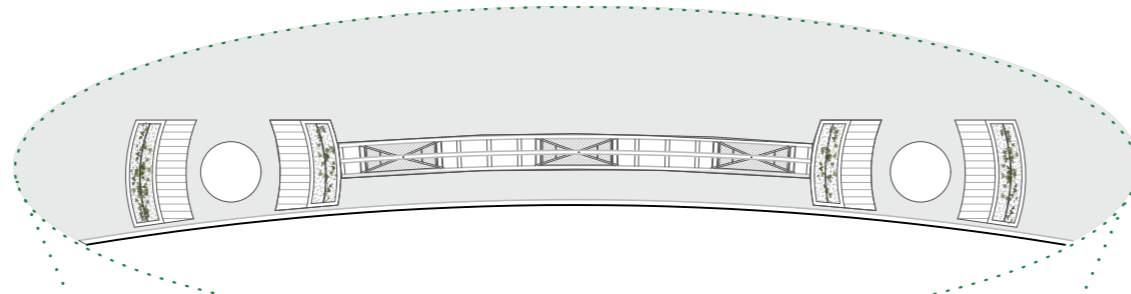

ŁAWKA Z REGAŁEM
WIDOK Z GÓRY
skala 1:100

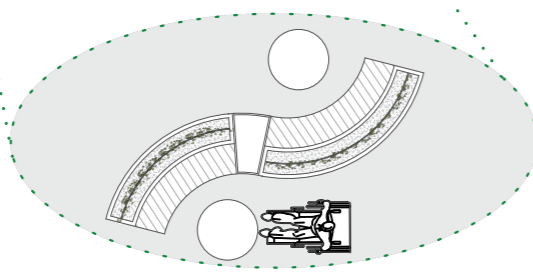

Istotną kwestią, która była brana pod uwagę przy projektowaniu przestrzeni wspólnej było zapewnienie dostępności osobom z niepełnosprawnościami. Zachowanie odpowiednich odległości oraz umiejscowienie części ławek na poziomie całej kondygnacji pozwala na swobodne poruszanie się i manewrowanie wózkami inwalidzkimi.

Ważnym elementem nowoczesnego projektowania przestrzeni publicznych jest walka z wykluczeniem osób z niepełnosprawnościami. Powinny one czuć się swobodnie oraz mieć możliwość na równi z innymi z tych przestrzeni korzystać.



W projektowaniu nowoczesnych przestrzeni wspólnych należy pamiętać o stworzeniu stref dla dzieci, tak by były one zarówno ciekawe jak i rozwijające



Niekommercyjne miejsca na odpoczynek w galeriach handlowych to rzadkość, a ich odpowiednie aranżowanie znacząco wpływa na budowanie pozytywnego wizerunku

